


Kvæsthusprojektet – Udførelse


- Kvæsthusprojektet, P-anlæg og Plads, med store naboer
- Sankt Annæ Plads, Belægning og Skybrudssikring
- Skuespilhuset og Forsinkelsesbassinet

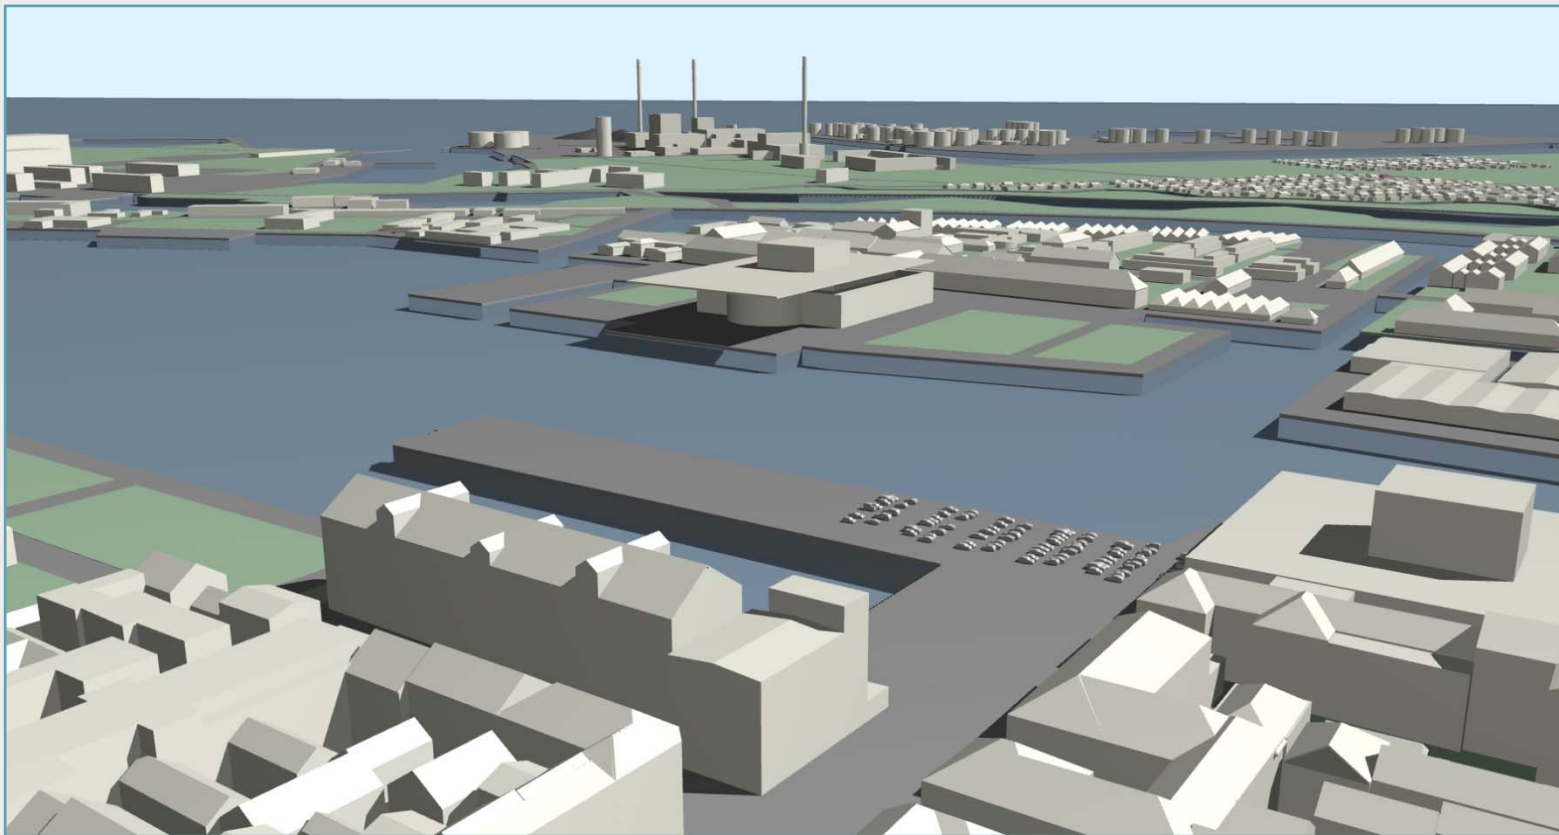

Kvæsthusprojektet – Udførelse

Ledningsomlægninger og Byggegrube


- Byggeplads og opstart
- Ledningsomlægninger, byggegrube for rampe
- Adgangsbro i depot

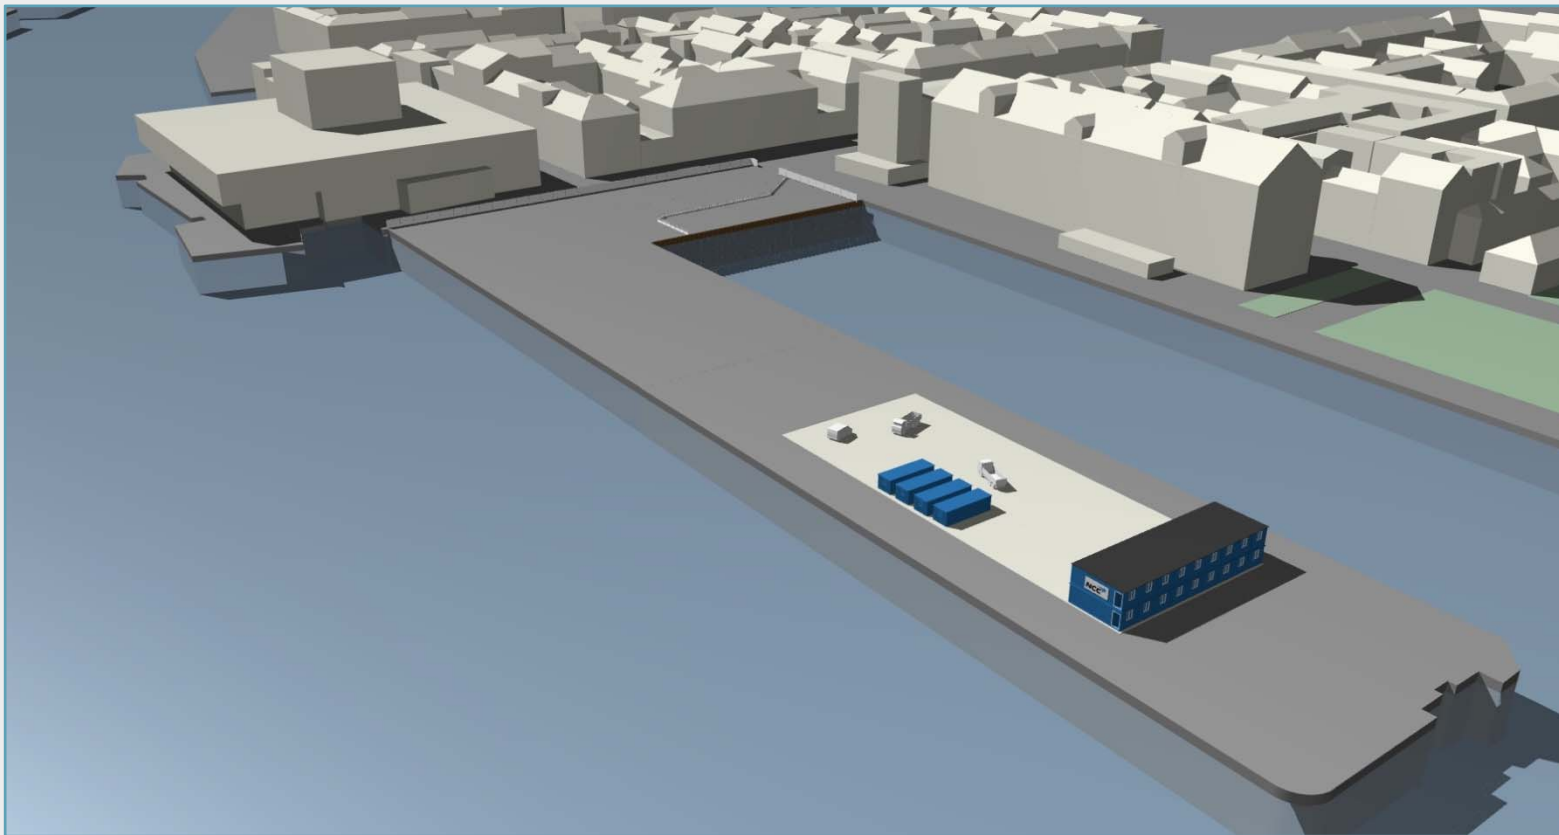

Kvæsthusprojektet – Udførelse


Byggegrube

- Fangedæmning gensidigt forankret
- Permanent spuns, 2-3 ankerniveauer

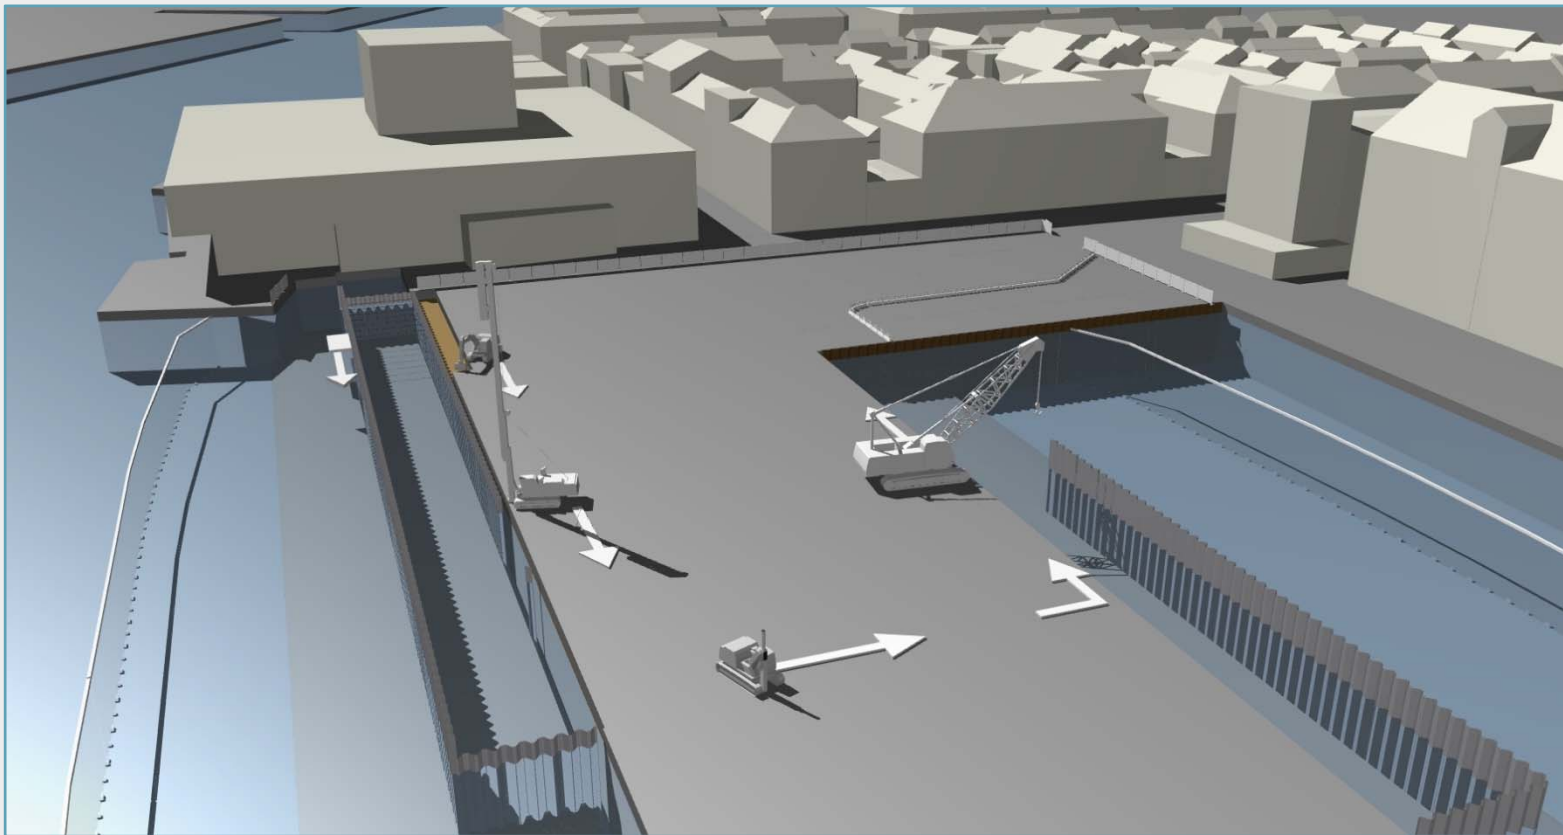

Byggegrube


- Grundvandssænkning, reinfiltration, genbrug fra Skuespilhuset
- Genbrug af rene materialer i Fangedæmning, senere adgangsvej

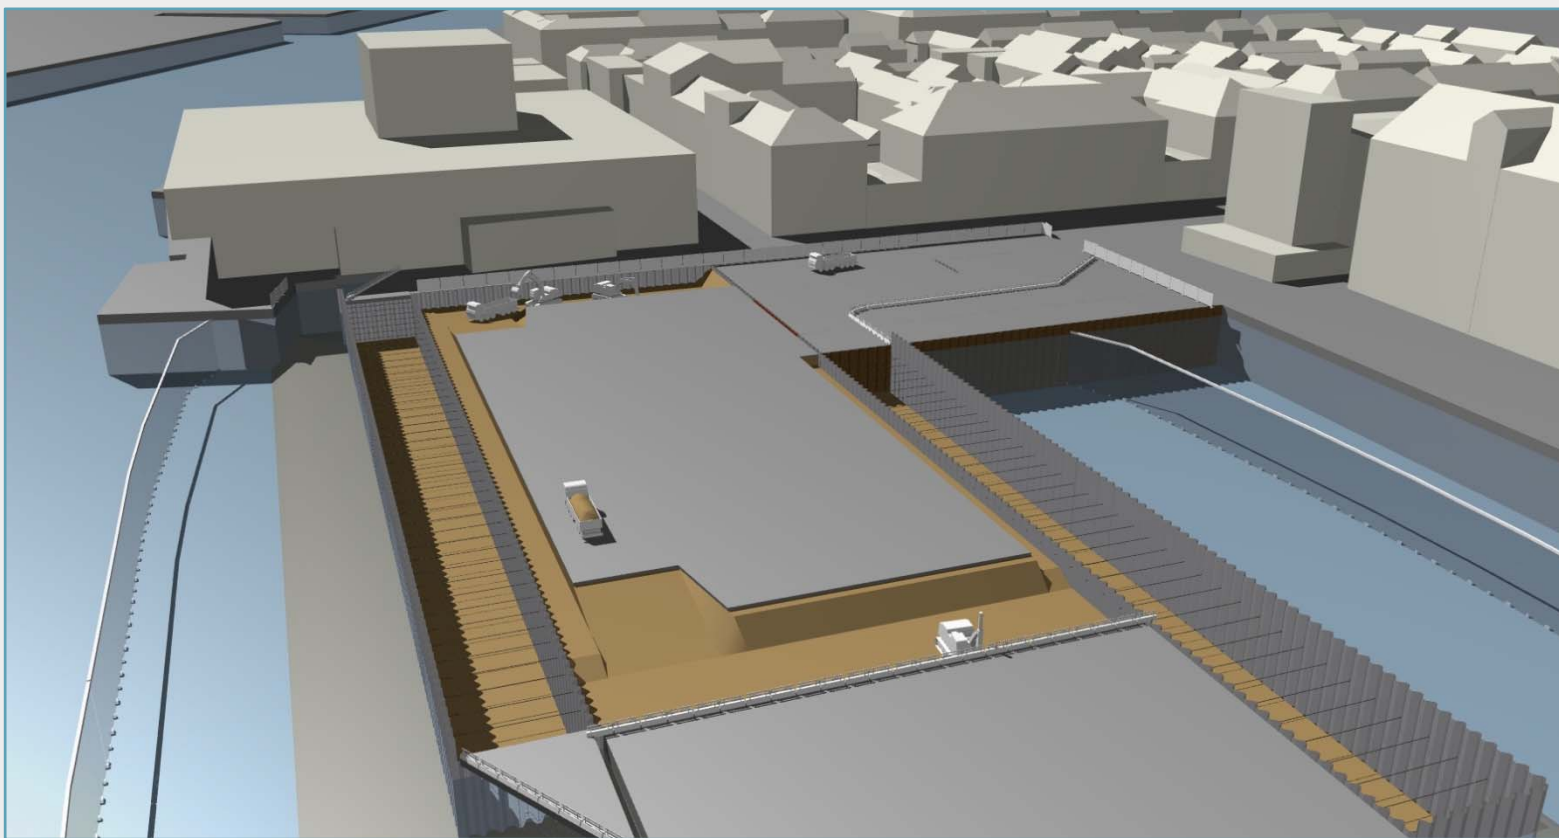

Kvæsthusprojektet – Udførelse

Byggegrube


- Udgravning fyld og kalk , kl. 0-1-2-3 sejles, kl. 4 køres
- Drænlag, renselag

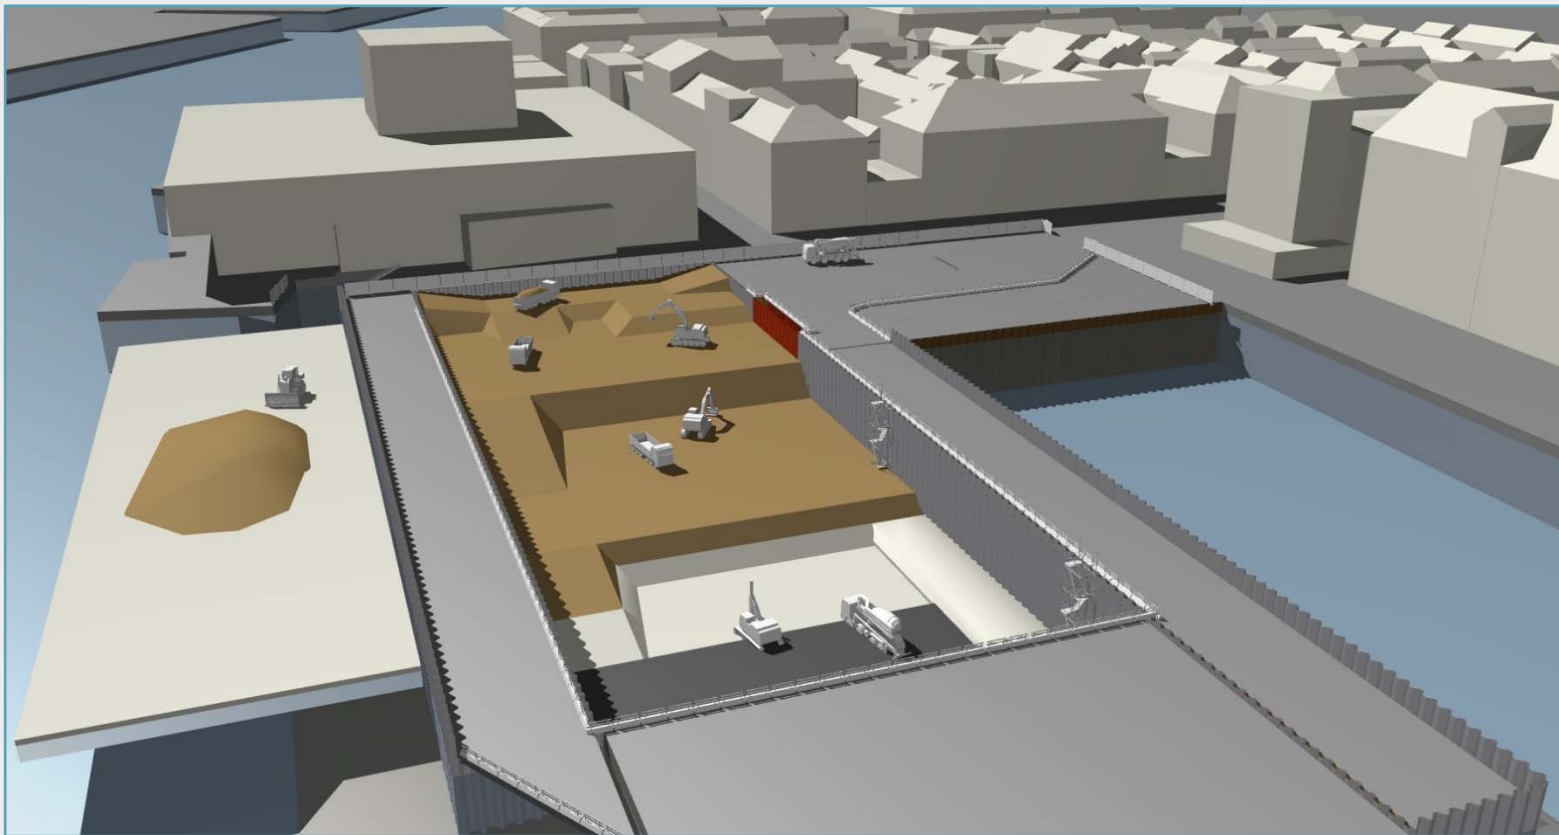

Kvæsthusprojektet – Udførelse

Råhus

- Dobbelt bundplade inkl. drænlag, opdriftsankre
- Trappetårne, ventilationsskakte, ydervægge

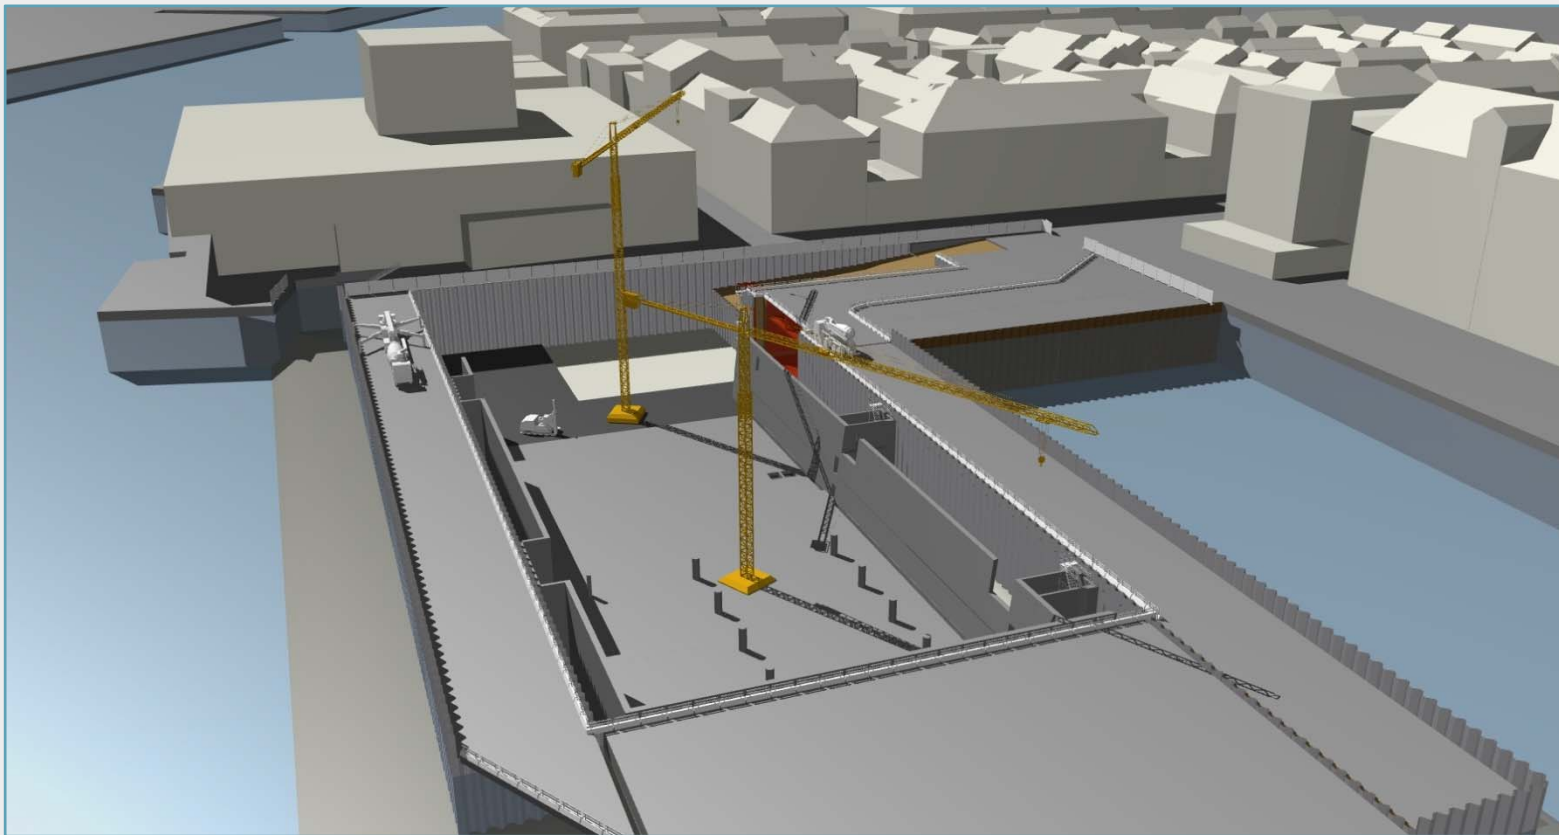


Kvæsthusprojektet – Udførelse

Råhus

- Runde søjler, bjælker, vægge
- Huldæk og OT-bjælker øverst aht. rytmisk personlast

• O T Bjælker

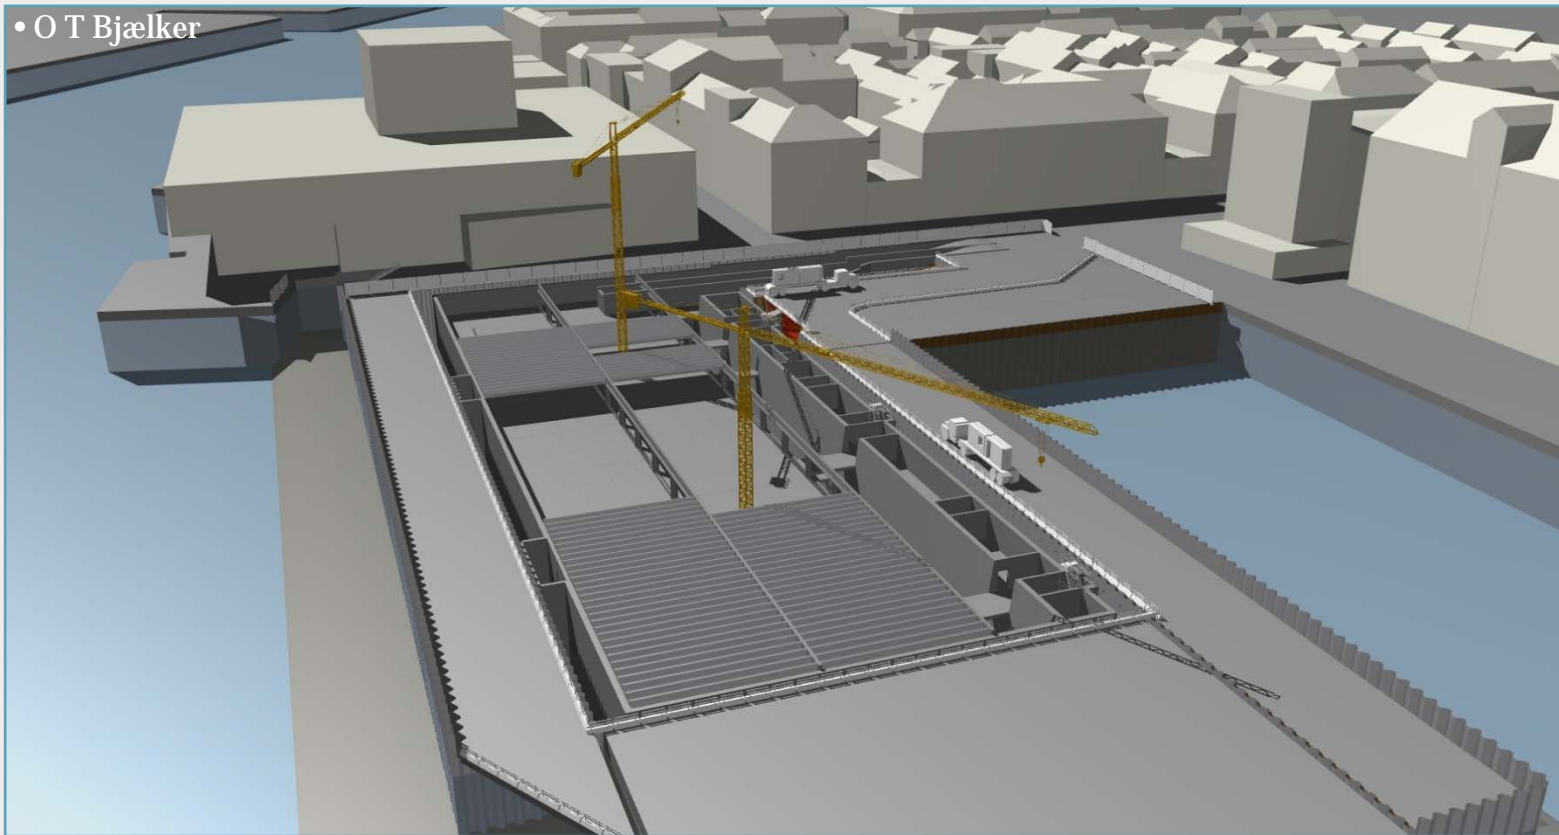

Kvæsthusprojektet – Udførelse

Byggegrube / Råhus


- Overbeton og aflastningsplader
- Tilbagefyldning mellem spuns og betonvæg



Kvæsthusprojektet – Udførelse

Byggegrube / Pladsentreprise

- Fangedæmning tømmes og fjernes
- Plads klar til belægning, ny spuns mod nord

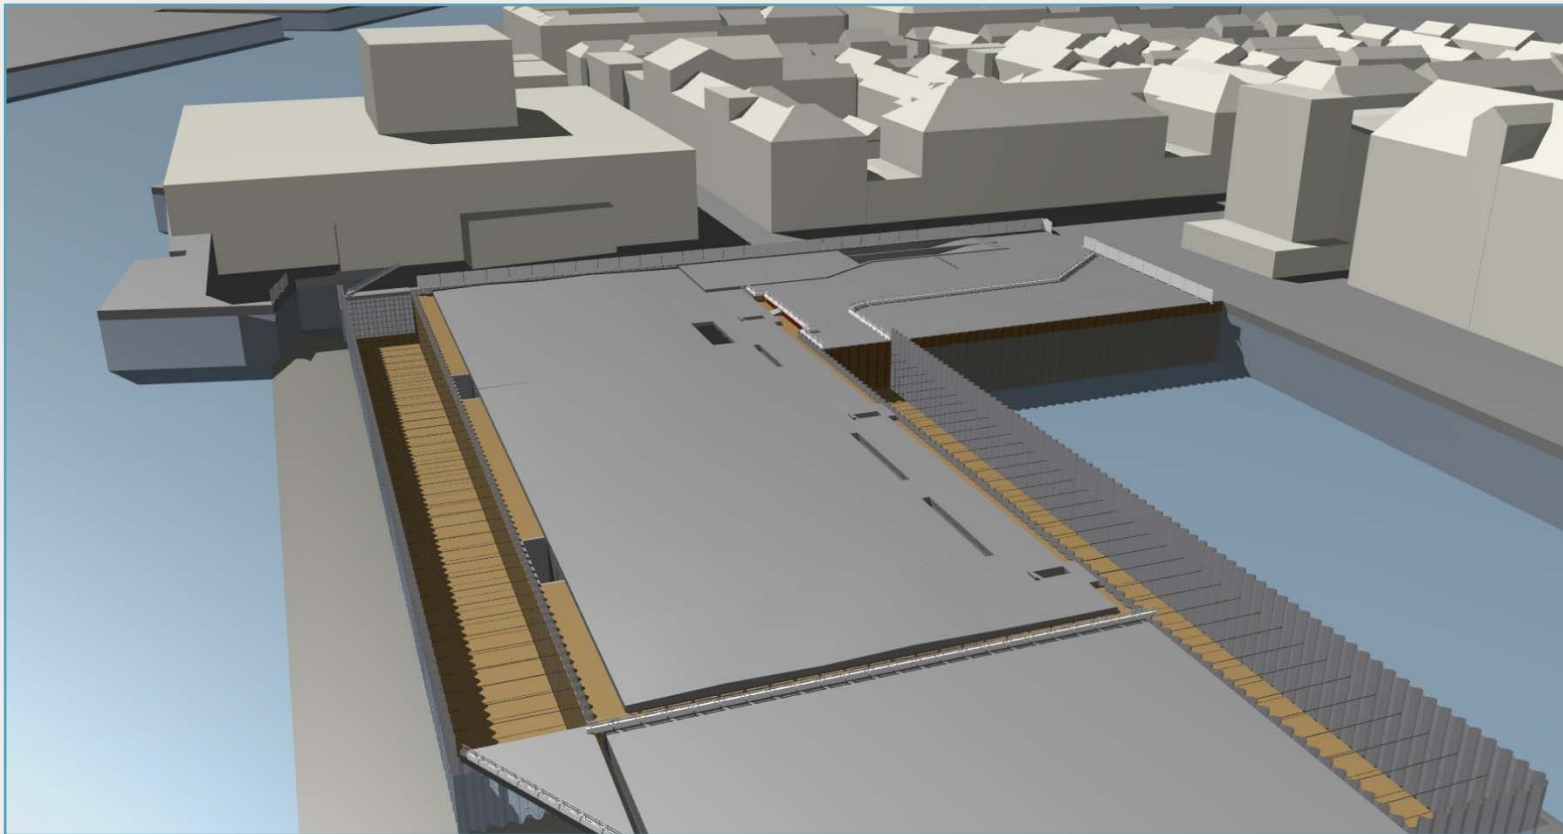

Kvæsthusprojektet – Udførelse

Pladsentreprise

- Belægning, aptering etc.
- Pavilloner

• Aflevering

